

ОБЩЕСТВО С ОГРАНИЧЕННОЙ ОТВЕТСТВЕННОСТЬЮ

«МИГ»

проектирование и обследование в области строительства и архитектуры

Заказчик – МКУ администрация сельского поселения "сельсовет Ричинский" муниципального образования "Агульский район" Республики Дагестан

ДИЗАЙН-ПРОЕКТ

**«Благоустройство территории общего пользования в с. Рича
Агульского района Республики Дагестан»**



















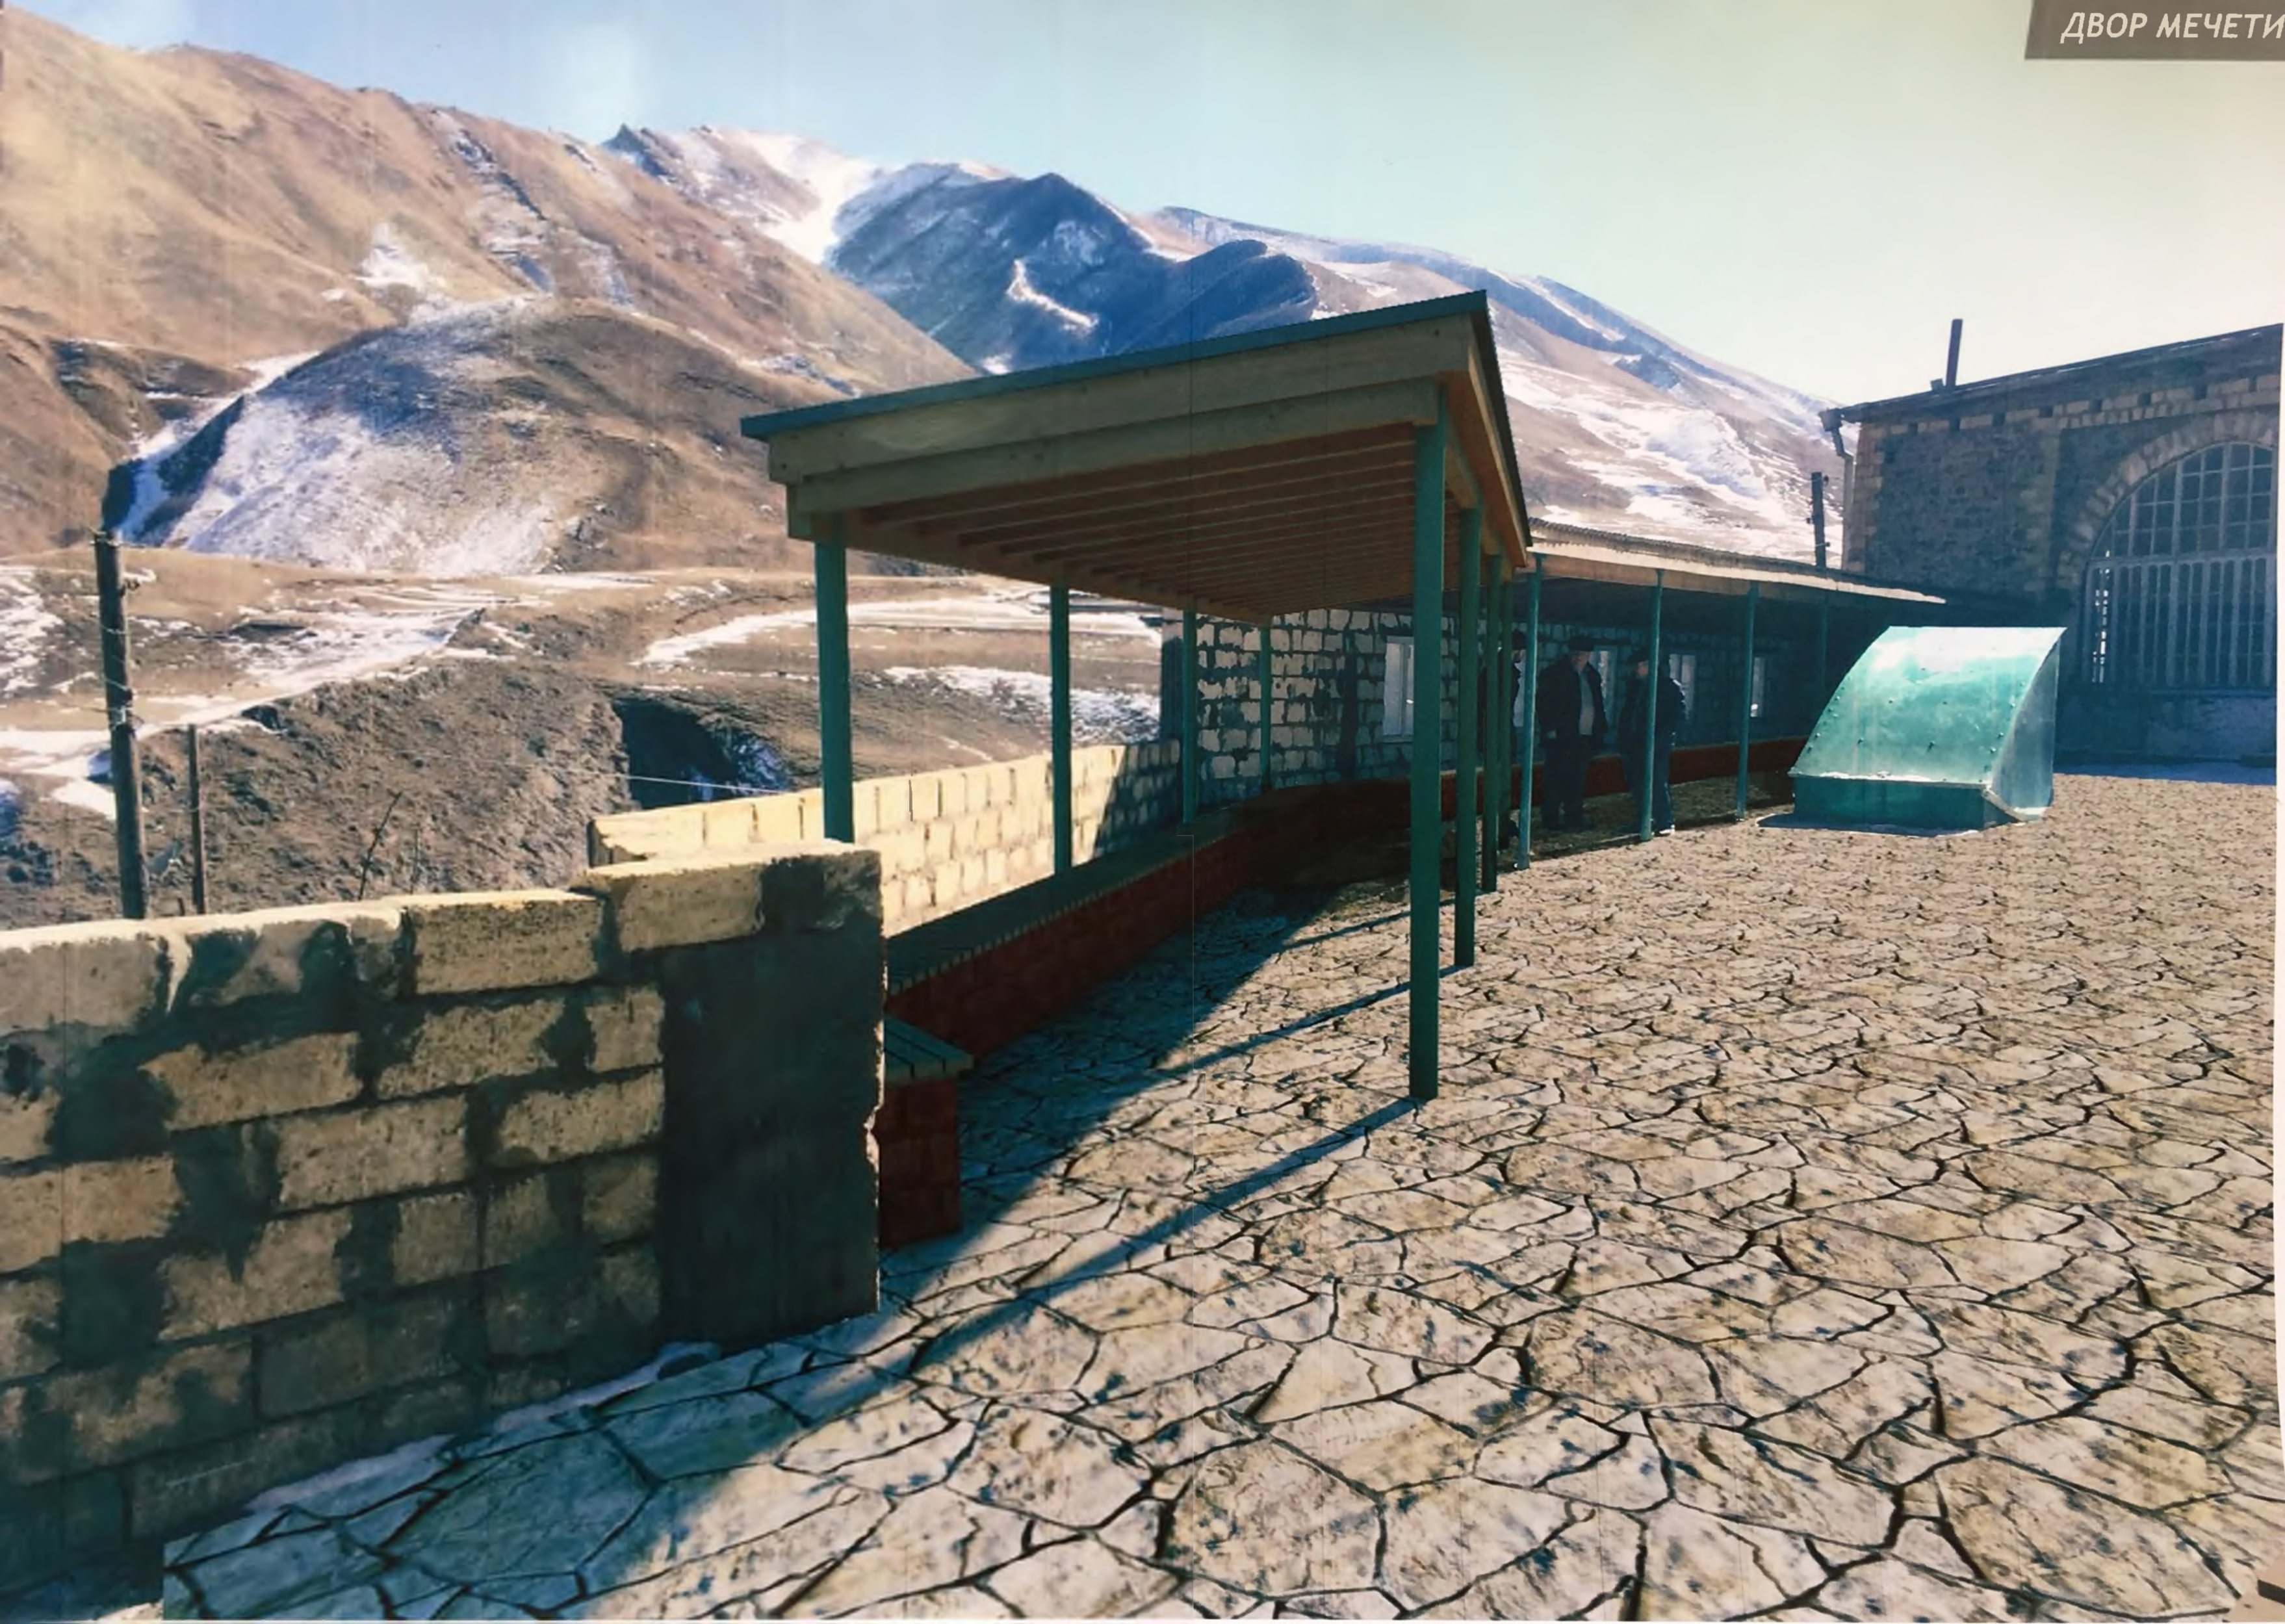


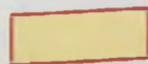

— Благоустраиваемая территория

						#ID Проекта		
						Благоустройство территории общего пользования в с. Рича Агульского района Республики Дагестан		
Изм.	Колуч.	Лист	Ниж.	Подп.	Дата		Стадия	Лист
Разработал							ПП	21
						Ситуационный план		
						ООО "МИГ"		

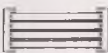

-  Граница благоустраиваемой территории
-  Мощение тротуарное из природного камня
-  Газон партерный
-  Деревья лиственные
-  Скамья парковая
-  Урна

Примечания




Генплан выполнен на космическом снимке в отсутствии топографической основы

ТЭП

Наименование	Показатель	Примечания
Площадь участка	350 м2	В т.ч. площадь двора мечети 250 м2; площадь годекана 100 м2.
Площадь тротуаров	695 м2	из натурального природного камня
Площадь озеленения	811 м2	газон партерный

						#ID Проекта			
						Благоустройство территории общего пользования в с. Рина Агульского района Республики Дагестан			
Изм.	Кол.уч.	Лист	Надск.	Подп.	Дата				
Разработал							Стадия	Лист	Листов
							ПП	22	
						Годекан. Генплан М 1:200, ТЭП			ООО "МИГ"

Условные обозначения

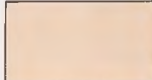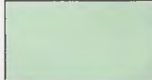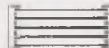-  Граница благоустраиваемой территории
-  Мощение тротуарное из природного камня
-  Газон партерный
-  Деревья лиственные
-  Скамья парковая
-  Урна



ТЭП

Наименование	Показатель	Примечания
Площадь участка	350 м2	В т.ч. площадь двора мечети 250 м2; площадь гадекана 100 м2.
Площадь тротуаров	695 м2	из натурального природного камня
Площадь озеленения	811 м2	газон партерный

						#D Проекта		
						Благоустройство территории общего пользования в с. Рича Агульского района Республики Дагестан		
Изм.	Коп.уч.	Лист	Число	Подп.	Дата			
Разработал						Стадия	Лист	Листов
						ПП	24	
Двор мечети. Генплан М 1:200						ООО "МИГ"		

Двор мечети. Разбивочный план М

1:100



Условные обозначения


- Граница благоустраиваемой территории
- Мощение тротуарное из природного камня
- Газон партерный
- Деревья лиственные
- Скамья парковая
- Урна

Примечания


Разбивочный план выполнен на основе космических снимков и фактического замера территории двора мечети

						#ID Проек	
						благоустройство территории общего пользования в с. Рича Агу	
						района Республики Дагестан	
Изм.	Кол.уч.	Лист	Нздок.	Подп.	Дата	Стадия	Лист
Разработал						пп	25
						Двор мечети. Разбивочный план М 1:100	
						000 "М	

Беседка. План на отметке 0,000

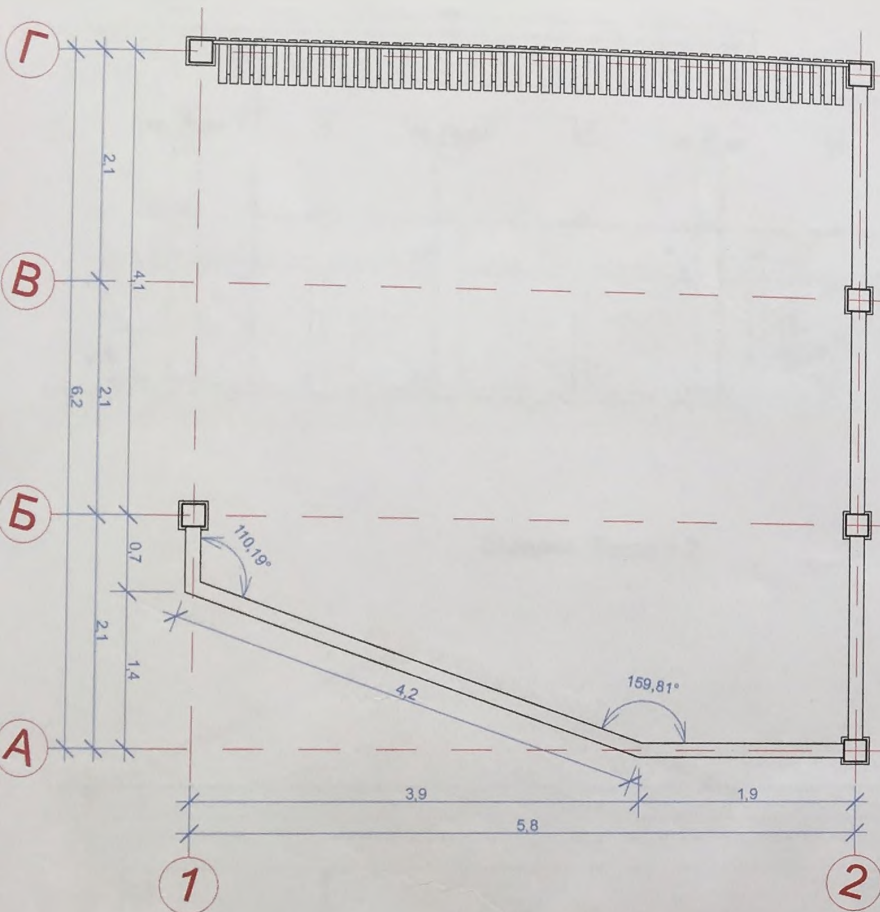


Беседка. Фасад А-Г

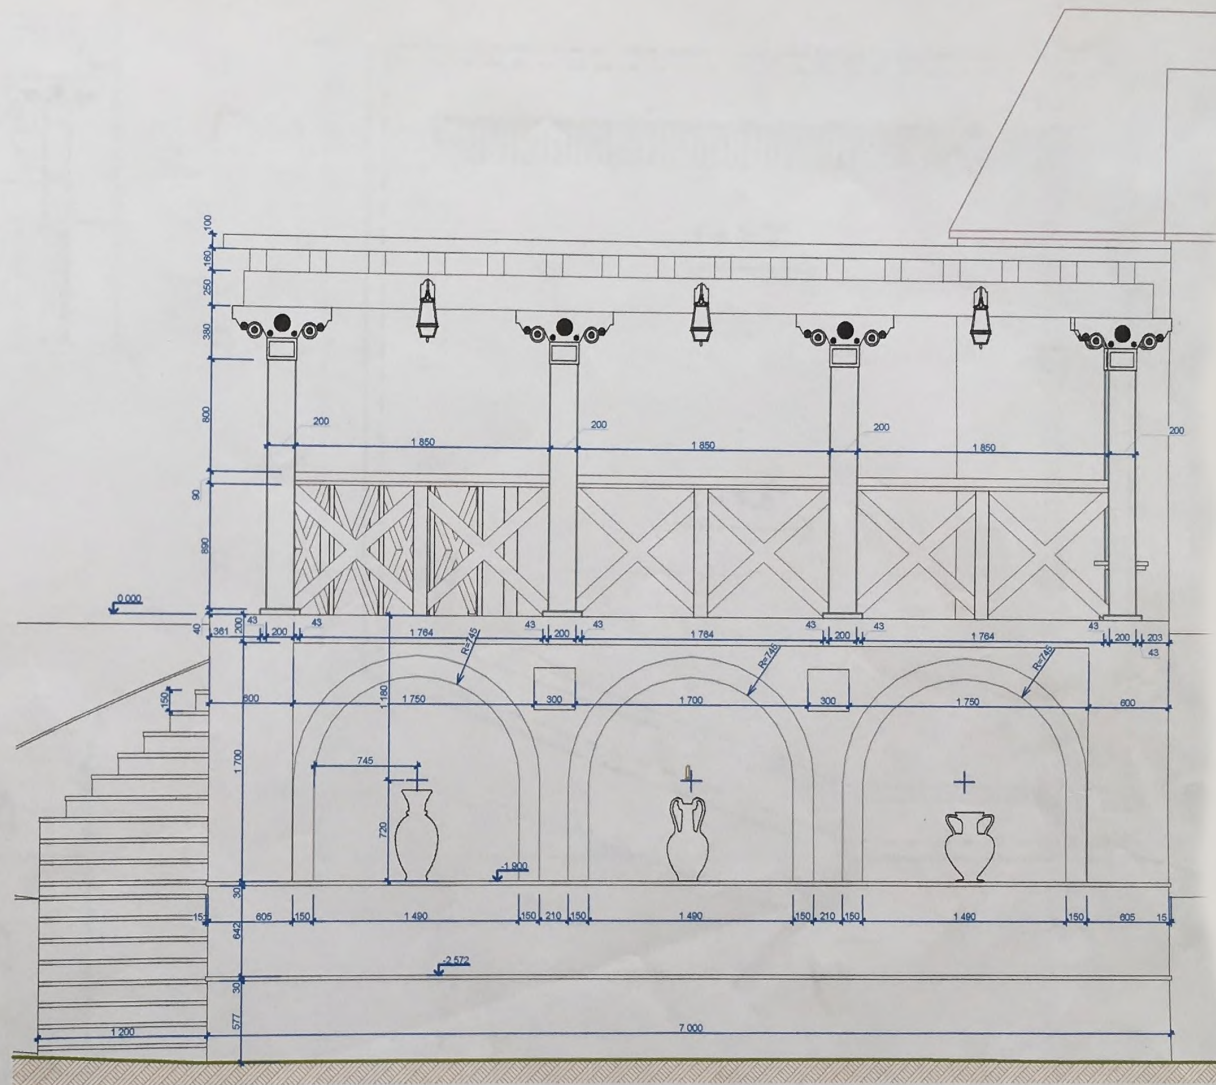


						#ID Проекта			
						Благоустройство территории общего пользования в с. Рича Агульского района Республики Дагестан			
Изм.	Кол.уч.	Лист	Надк.	Подп.	Дата	Разработал	Стадия	Лист	Листов
							ПП	26	
						Беседка. План на отметке 0,000; Фасад А-Г			
						ООО "МИГ"			


Беседка. Фасад Г-А

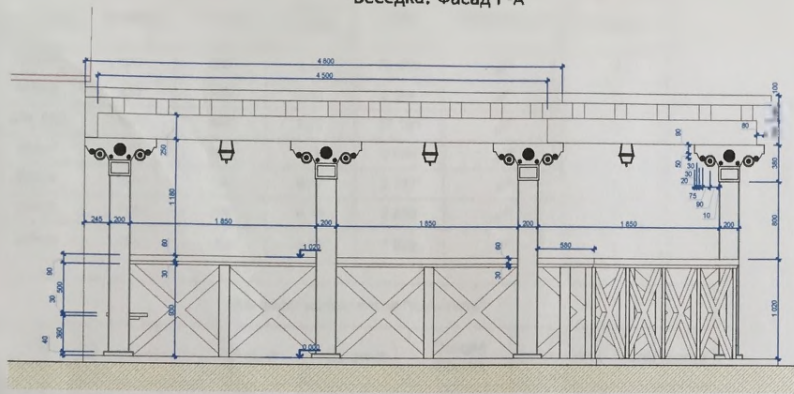

Беседка. Фасад 1-2

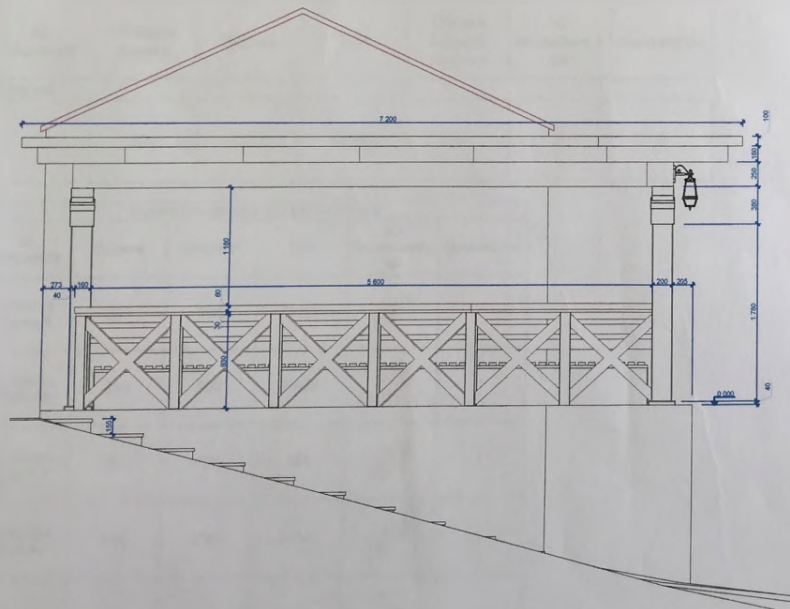

Беседка. План на отметке 0,000

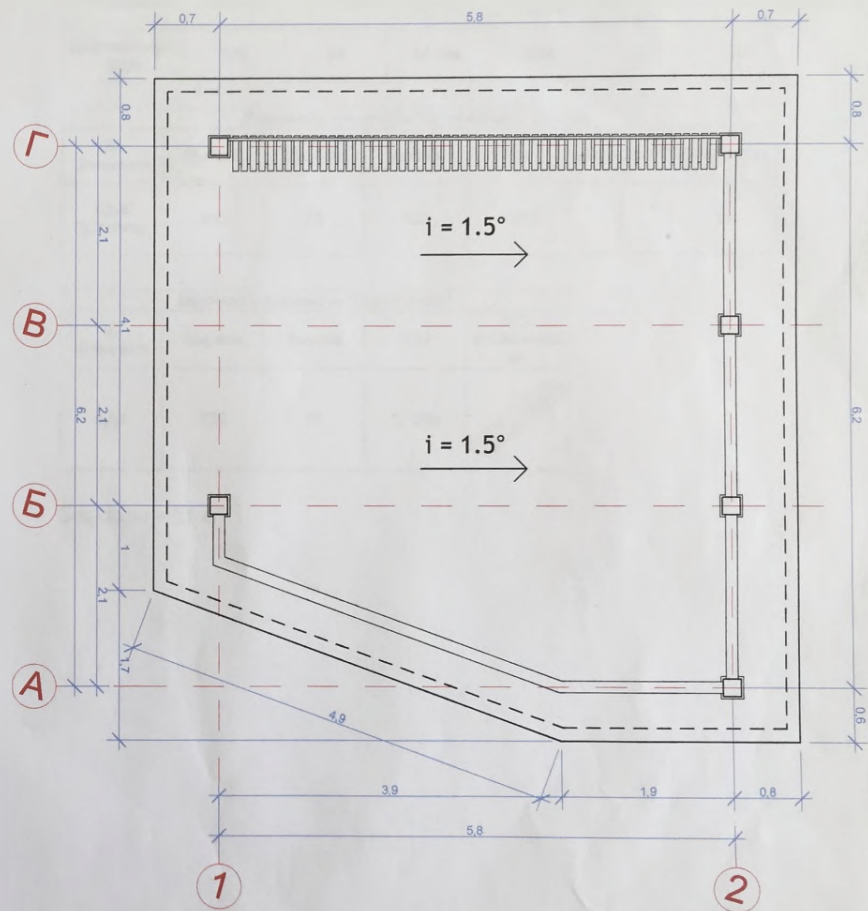

						#ID Проекта		
						Благоустройство территории общего пользования в с. Рича, Агульского района Республики Дагестан		
Изм.	Коп.уч.	Лист	Надок.	Подп.	Дата	Разработал	Стадия	Лист
							ПП	27
						Беседка. Задний Фасад, Боковой Фасад		
						ООО "МИГ"		

Спецификация строительных и отделочных работ

Поз.	Наименование	Кол.	Примечания
Годекан			
1	Бетон	5,02 м3	Скамейка монолитная, ступени к беседке
2	Доска обрезная обработанная	0,1 м3	Скамейка монолитная (сиденья)
3	Бутобетон	4 м3	Клумба
4	Облицовка природным камнем	21 м2	Скамейка монолитная, клумба
5	Устройство тротуаров с заполнением швов	68 м2	Из природного камня
6	Грунт насыпной	9 м3	для посадки деревьев

Двор мечети

1	Бутобетон	9 м3	Скамейка монолитная, ступени к беседке
2	Доска обрезная обработанная	1 м3	Скамейка монолитная (сиденья)
3	Облицовка природным камнем	17 м2	Скамейка монолитная, клумба
4	Устройство тротуаров с заполнением швов	250 м2	Из природного камня



Спецификация малых архитектурных форм

Поз.	Обозначение	Наименование	Кол.	Примечания
1		Скамья парковая	1	2х0,8х0,8 м
2		Урна	2	0,4х0,4х0,7 м
		Фонарь освещения на кронштейне	9	0,4х0,4х0,7 м
3	1	Беседка	1	площадь = 40 м2
4	2	Беседка	1	площадь = 22 м2

Спецификация элементов озеленения

Поз.	Обозначение	Наименование	Кол.	Примечания
1		Берёза	2	


Схема устройства примыкания тротуарной плитки к проезду

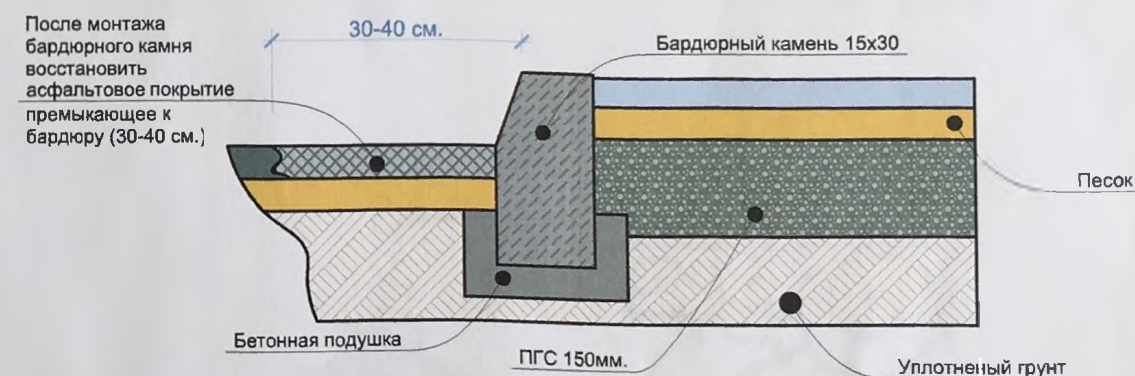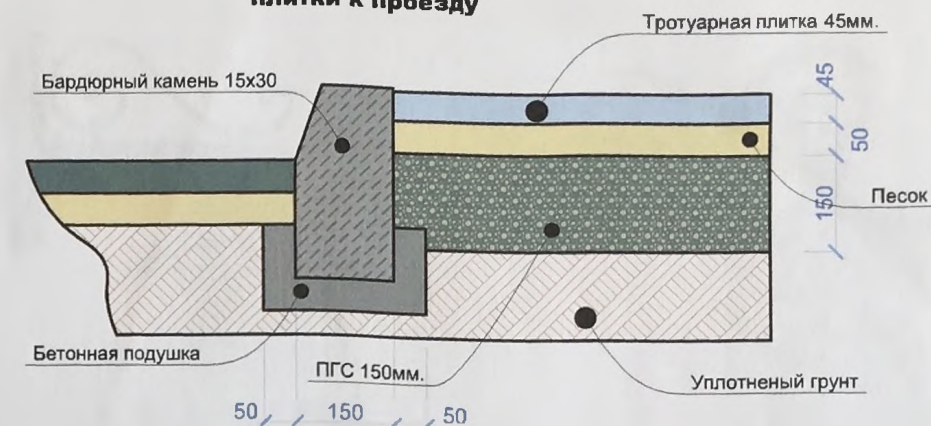

						#ID Проекта		
						Благоустройство территории общего пользования в с. Рича Агульского района Республики Дагестан		
Изм.	Кол.уч.	Лист	Нфок.	Подп.	Дата		Стадия	Лист
Разработал							ПП	29
						Спецификации, узлы	ООО "МИГ"	

Варианты исполнения скамейки

бетонная

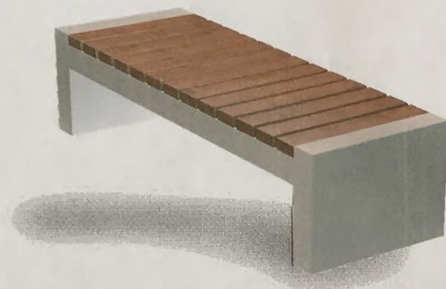

кованая



литая



Урна мусорная



Варианты исполнения фонарей освещения



MY HOUSE



						#ID Проекта			
						Благоустройство территории общего пользования в с. Рича Агульского района Республики Дагестан			
Изм.	Кол.уч.	Лист	Ндэк	Подп.	Дата		Стадия	Лист	Листов
Разработал							пп	30	
						Примеры малых архитектурных форм		ООО "МИГ"	

Благоустройство территории общего пользования в с.Рича Агульского района РД
(наименование стройки)

ЛОКАЛЬНЫЙ СМЕТНЫЙ РАСЧЕТ № 02-01
(локальная смета)

на ГОДЕКАН и ДВОР МЕЧЕТИ в с. РИЧА
(наименование работ и затрат, наименование объекта)

Основание: Дефектная ведомость

Сметная стоимость	162,451	тыс.руб.
Средства на оплату труда	13,735	тыс.руб.

Составлена в ценах 2000 г.(редакция 2017г.)руб.

N п/п	Шифр и номер позиции норматива	Наименование работ и затрат	Количество	Стоимость единицы		Общая стоимость			Затраты труда рабочих, чел.-ч, не занятых обслуж. машин	
				Всего	экспл. машин	Всего	оплаты труда	экспл. машин	обслуживающие маш.	
			Единица измерения	оплаты труда	в т.ч. оплаты труда			в т.ч. оплаты труда	на един.	всего
1	2	3	4	5	6	7	8	9	10	11
Примечание: смета составлена по федеральным единичным расценкам: К=1,25 на высокогорность; К=1,25 к эк.маш., К=1,15 к з.пл. на сборники ФЕР, согласно ФЕРр т.ч. п. 1.14; к накл. расх. К=0,9 согласно МДС 81-33.2004 прил. 4, прим.1; к см.приб. К=0,85 согласно МДС 81-25.2001 прил.3, прим.1										
Раздел 1. Годекан										
1	46-04-001-05 ФЕР-2001 Минстрой РФ пр. № 1039/пр	Разборка мелкоблочных стен								
			2,4	82,57	27,39	198	132	66	6,64	16
			м3	55,18	--			--	--	--
		НР от ОЗП+ЗПМ - 110%		60,70		146				
		СП от ОЗП+ЗПМ - 70%		38,63		93				
		Сметная стоимость				437				

1	2	3	4	5	6	7	8	9	10	11
2	27-04-001-02 ФЕР-2001 Минстрой РФ пр. № 1039/пр	Устройство подстилающих и выравнивающих слоев оснований из песчано-гравийной смеси, дресвы								
			0,102	2960,42	2798,36	302	15	285	18,08	2
			100 м3	144,98	234,95			24	18,51	2
		НР от ОЗП+ЗПМ - 127,8% (=142х0,9)		485,55		50				
		СП от ОЗП+ЗПМ - 80,75% (=95х0,85)		306,79		31				
		Сметная стоимость				383				
3	02.2.04.03-0015 ФССЦ-2001 Минстрой РФ пр. № 1039/пр	Смесь песчано-гравийная природная обогащенная с содержанием гравия 65-75 %								
			12,444	90,00	--	1120	--	--	--	--
			м3	--	--			--	--	--
4	27-04-001-01 ФЕР-2001 Минстрой РФ пр. № 1039/пр	Устройство подстилающих и выравнивающих слоев оснований из песка (тол.5см)								
			0,034	2836,83	2679,65	96	5	91	18,08	1
			100 м3	144,98	221,99			8	17,35	1
		НР от ОЗП+ЗПМ - 127,8% (=142х0,9)		468,99		16				
		СП от ОЗП+ЗПМ - 80,75% (=95х0,85)		296,33		10				
		Сметная стоимость				122				
5	02.3.01.02-0005 ФССЦ-2001 Минстрой РФ пр. № 1039/пр	Песок для строительных работ								
			3,74	83,49	--	312	--	--	--	--
			м3	--	--			--	--	--
6	27-07-003-02 ФЕР-2001 Минстрой РФ пр. № 1039/пр прим.	Устройство плитных тротуаров из природного камня с заполнением швов песком								
			0,68	2293,41	489,28	1560	271	333	48,76	33
			100 м2	398,37	15,18			10	1,23	1
		НР от ОЗП+ЗПМ - 127,8% (=142х0,9)		528,51		359				
		СП от ОЗП+ЗПМ - 80,75% (=95х0,85)		333,94		227				
		Сметная стоимость				2146				

1	2	3	4	5	6	7	8	9	10	11
7	13.2.01.02-0105 ФССЦ-2001 Минстрой РФ пр. № 1039/пр	Плиты облицовочные пиленные из природного камня толщина 20 мм								
			68	144,53	--	9828	--	--	--	--
			м2	--	--			--	--	--
8	06-01-004-03 ФЕР-2001 Минстрой РФ пр. № 886/пр	Устройство бетонных скамеек								
			0,8	220,42	9,25	176	28	7	4,08	3
			м3	34,82	1,48			1	0,13	--
		<i>НР от ОЗП+ЗПМ - 94,5% (=105х0,9)</i>		34,30		27				
		<i>СП от ОЗП+ЗПМ - 55,25% (=65х0,85)</i>		20,05		16				
		<i>Сметная стоимость</i>				219				
9	04.1.02.05-0005 ФССЦ-2001 Минстрой РФ пр. № 1039/пр	Бетон тяжелый, класс В 12,5 (М150)								
			0,816	600,00	--	490	--	--	--	--
			м3	--	--			--	--	--
10	10-01-010-01 ФЕР-2001 Минстрой РФ пр. № 1039/пр	Установка деревянных реек сидения								
			0,1	2435,41	29,58	244	22	3	25,88	3
			м3	216,83	5,23			1	0,45	--
		<i>НР от ОЗП+ЗПМ - 106,2% (=118х0,9)</i>		235,83		24				
		<i>СП от ОЗП+ЗПМ - 53,55% (=63х0,85)</i>		118,91		12				
		<i>Сметная стоимость</i>				280				
11	15-01-002-05 ФЕР-2001 Минстрой РФ пр. № 1039/пр	Облицовка скамьи плитами из известняка толщиной 60 мм при числе плит в 1 м2 более 6								
			0,01	14101,96	488,30	141	117	5	1110,90	11
			100 м2	11664,45	49,29			--	3,78	--
		<i>НР от ОЗП+ЗПМ - 94,5% (=105х0,9)</i>		11069,48		111				
		<i>СП от ОЗП+ЗПМ - 46,75% (=55х0,85)</i>		5476,17		55				
		<i>Сметная стоимость</i>				307				

1	2	3	4	5	6	7	8	9	10	11
12	13.2.01.06-0017 ФССЦ-2001 Минстрой РФ пр. № 1039/пр	Плиты облицовочные пиленные из природного камня, плиты декоративные на основе природного камня тип ШБ, фактурная обработка лицевой поверхности пиленная, толщина 20 мм								
			1	235,38	--	235	--	--	--	--
			м2	--	--			--	--	--
13	06-01-004-04 ФЕР-2001 Минстрой РФ пр. № 886/пр	Устройство железобетонных ступеней								
			4,22	580,24	23,84	2449	513	101	14,26	60
			м3	121,64	2,93			12	0,25	1
		<i>НР от ОЗП+ЗПМ - 94,5% (=105х0,9)</i>		<i>117,71</i>		<i>497</i>				
		<i>СП от ОЗП+ЗПМ - 55,25% (=65х0,85)</i>		<i>68,82</i>		<i>290</i>				
		<i>Сметная стоимость</i>				<i>3236</i>				
14	04.1.02.05-0006 ФССЦ-2001 Минстрой РФ пр. № 1039/пр	Бетон тяжелый, класс В15 (М200)								
			4,2833	592,76	--	2539	--	--	--	--
			м3	--	--			--	--	--
15	08.4.02.04-0001 ФССЦ-2001 Минстрой РФ пр. № 1039/пр	Каркасы металлические								
			0,0943	8200,00	--	773	--	--	--	--
			т	--	--			--	--	--
16	15-01-010-01 ФЕР-2001 Минстрой РФ пр. № 1039/пр	Облицовка ступеней и подступенников плитами из природного камня								
			0,17	9119,83	128,66	1550	1294	22	714,73	122
			100 м2	7611,83	41,52			7	3,20	1
		<i>НР от ОЗП+ЗПМ - 94,5% (=105х0,9)</i>		<i>7232,42</i>		<i>1230</i>				
		<i>СП от ОЗП+ЗПМ - 46,75% (=55х0,85)</i>		<i>3577,94</i>		<i>608</i>				
		<i>Сметная стоимость</i>				<i>3388</i>				
17	13.2.01.06-0017 ФССЦ-2001 Минстрой РФ пр. № 1039/пр	Плиты облицовочные пиленные из природного камня, плиты декоративные на основе природного камня тип ШБ, фактурная обработка лицевой поверхности пиленная, толщина 20 мм								
			17	235,38	--	4001	--	--	--	--
			м2	--	--			--	--	--

1	2	3	4	5	6	7	8	9	10	11
18	06-01-024-02 ФЕР-2001 Минстрой РФ пр. № 1039/пр	Устройство клумб бутобетонных								
			0,04	10157,11	2423,77	406	173	97	495,14	20
			100 м3	4327,55	365,39			15	27,55	1
		<i>НР от ОЗП+ЗПМ - 94,5% (=105x0,9)</i>		<i>4434,83</i>		<i>177</i>				
		<i>СП от ОЗП+ЗПМ - 55,25% (=65x0,85)</i>		<i>2592,85</i>		<i>104</i>				
		<i>Сметная стоимость</i>				<i>687</i>				
19	02.2.03.01-0007 ФССЦ-2001 Минстрой РФ пр. № 1039/пр	Камень бутовый марка 400								
			1,76	208,00	--	366	--	--	--	--
			м3	--	--			--	--	--
20	04.1.02.05-0005 ФССЦ-2001 Минстрой РФ пр. № 1039/пр	Бетон тяжелый, класс В12,5 (М150)								
			2,84	600,00	--	1704	--	--	--	--
			м3	--	--			--	--	--
21	15-01-002-05 ФЕР-2001 Минстрой РФ пр. № 1039/пр	Облицовка клумбы плитами из известняка толщиной 60 мм при числе плит в 1 м2 более 6								
			0,2	14101,96	488,30	2820	2333	98	1110,90	222
			100 м2	11664,45	49,29			10	3,78	1
		<i>НР от ОЗП+ЗПМ - 94,5% (=105x0,9)</i>		<i>11069,48</i>		<i>2214</i>				
		<i>СП от ОЗП+ЗПМ - 46,75% (=55x0,85)</i>		<i>5476,17</i>		<i>1095</i>				
		<i>Сметная стоимость</i>				<i>6129</i>				
22	13.2.01.06-0017 ФССЦ-2001 Минстрой РФ пр. № 1039/пр	Плиты облицовочные пиленные из природного камня, плиты декоративные на основе природного камня тип ШБ, фактурная обработка лицевой поверхности пиленая, толщина 20 мм								
			20	235,38	--	4708	--	--	--	--
			м2	--	--			--	--	--
23	47-01-015-02 ФЕР-2001 Минстрой РФ пр. № 1039/пр	Подготовка стандартных посадочных мест для деревьев-саженцев с оголенной корневой системой механизированным способом с добавлением растительной земли до 25%								
			0,2	314,25	24,34	63	19	5	11,97	2
			10 шт	93,38	4,05			1	0,30	--
		<i>НР от ОЗП+ЗПМ - 103,5% (=115x0,9)</i>		<i>100,84</i>		<i>20</i>				

1	2	3	4	5	6	7	8	9	10	11
		<i>СП от ОЗП+ЗПМ - 76,5% (=90x0,85)</i>		<i>74,53</i>		<i>15</i>				
		<i>Сметная стоимость</i>				<i>98</i>				
24	16.3.02.02-0007 ФССЦ-2001 Минстрой РФ пр. № 1039/пр	Удобрения органико-минеральные торфоминеральноаммиачные, марки ТМАУ-2								
			0,032	417,65	--	13	--	--	--	--
			м3	--	--			--	--	--
25	47-01-017-02 ФЕР-2001 Минстрой РФ пр. № 1039/пр	Посадка деревьев-саженцев с оголенной корневой системой в ямы размером 1,0x0,8 м								
			0,2	379,04	37,13	76	26	7	13,59	3
			10 шт	130,77	3,91			1	0,34	--
		<i>НР от ОЗП+ЗПМ - 103,5% (=115x0,9)</i>		<i>139,39</i>		<i>28</i>				
		<i>СП от ОЗП+ЗПМ - 76,5% (=90x0,85)</i>		<i>103,03</i>		<i>21</i>				
		<i>Сметная стоимость</i>				<i>125</i>				
26	16.2.02.02-0024 ФССЦ-2001 Минстрой РФ пр. № 1039/пр	Береза высота 1,8-2,0 м								
			2	198,87	--	398	--	--	--	--
			шт.	--	--			--	--	--
27	27-09-008-01 ФЕР-2001 Минстрой РФ пр. № 1039/пр прим.	Установка малых форм								
			0,03	8657,35	3371,38	260	107	101	419,52	13
			100 шт	3578,50	317,34			10	20,36	1
		<i>НР от ОЗП+ЗПМ - 127,8% (=142x0,9)</i>		<i>4978,88</i>		<i>149</i>				
		<i>СП от ОЗП+ЗПМ - 80,75% (=95x0,85)</i>		<i>3145,89</i>		<i>94</i>				
		<i>Сметная стоимость</i>				<i>503</i>				
28	15.2.03.04-0057 ФССЦ-2001 Минстрой РФ пр. № 1039/пр	Скамья парковая с поручнями								
			1	1702,09	--	1702	--	--	--	--
			шт.	--	--			--	--	--

1	2	3	4	5	6	7	8	9	10	11
29	15.2.03.06-0013 ФССЦ-2001 Минстрой РФ пр. № 1039/пр	Урна металлическая опрокидывающаяся								
			2	524,20	--	1048	--	--	--	--
			шт.	--	--			--	--	--
30	33-04-014-02 ФЕР-2001 Минстрой РФ пр. № 1039/пр	Установка светильников с лампами люминесцентными								
			4	115,10	91,26	460	93	365	2,63	11
			шт	23,33	11,66			47	1,14	5
		НР от ОЗП+ЗПМ - 94,5% (=105x0,9)		33,07		132				
		СП от ОЗП+ЗПМ - 51% (=60x0,85)		17,85		71				
		Сметная стоимость				663				
31	07.2.02.02-0064 ФССЦ-2001 Минстрой РФ пр. № 1039/пр	Кронштейн для консольных и подвесных светильников								
			4	447,31	--	1789	--	--	--	--
			шт.	--	--			--	--	--
32	20.3.03.06-0074 ФССЦ-2001 Минстрой РФ пр. № 1039/пр	Светильник торшерный "Александровский сад" РТУ 17-250- 002, с рассеивателем из органического стекла								
			4	887,08	--	3548	--	--	--	--
			шт.	--	--			--	--	--
Итого прямые затраты по разделу 1			руб.			45377	5148	1586		520
			руб.					146		12
Итого по разделу 1			руб.			53299				
Нормативная трудоемкость -			чел.-ч							558
Сметная заработная плата -			руб.				5558			
Раздел 2. Беседка										
33	06-01-001-02 ФЕР-2001 Минстрой РФ пр. № 1039/пр	Устройство бетонных фундаментов общего назначения под колонны объемом до 3 м3								
			0,0105	12473,90	3198,44	131	55	34	615,83	6
			100 м3	5252,99	487,75			5	36,31	--
		НР от ОЗП+ЗПМ - 94,5% (=105x0,9)		5425,00		57				

1	2	3	4	5	6	7	8	9	10	11
		<i>СП от ОЗП+ЗПМ - 55,25% (=65x0,85)</i>		<i>3171,76</i>		<i>33</i>				
		<i>Сметная стоимость</i>				<i>221</i>				
34	04.1.02.05-0003 ФССЦ-2001 Минстрой РФ пр. № 1039/пр	Бетон тяжелый, класс В7,5 (М100)								
			1,071	560,00	--	600	--	--	--	--
			м3	--	--			--	--	--
35	06-01-015-08 ФЕР-2001 Минстрой РФ пр. № 1039/пр	Установка закладных деталей весом до 20 кг								
			0,06	697,67	38,25	42	40	2	72,70	4
			т	659,42	5,59			--	0,45	--
		<i>НР от ОЗП+ЗПМ - 94,5% (=105x0,9)</i>		<i>628,43</i>		<i>38</i>				
		<i>СП от ОЗП+ЗПМ - 55,25% (=65x0,85)</i>		<i>367,42</i>		<i>22</i>				
		<i>Сметная стоимость</i>				<i>102</i>				
36	08.4.01.02-0014 ФССЦ-2001 Минстрой РФ пр. № 1039/пр	Детали закладные								
			0,06	8073,00	--	484	--	--	--	--
			т	--	--			--	--	--
37	10-01-010-01 ФЕР-2001 Минстрой РФ пр. № 1039/пр	Установка элементов каркаса беседки из брусев								
			6,843	2435,41	29,58	16665	1484	202	25,88	177
			м3	216,83	5,23			36	0,45	3
		<i>НР от ОЗП+ЗПМ - 106,2% (=118x0,9)</i>		<i>235,83</i>		<i>1614</i>				
		<i>СП от ОЗП+ЗПМ - 53,55% (=63x0,85)</i>		<i>118,91</i>		<i>814</i>				
		<i>Сметная стоимость</i>				<i>19093</i>				
38	10-01-070-03 ФЕР-2001 Минстрой РФ пр. № 1039/пр	Устройство ограждений решетчатых высотой до 1,6 м								
			0,13	6177,54	139,04	803	168	18	147,91	19
			100 м2	1292,76	15,45			2	1,25	--
		<i>НР от ОЗП+ЗПМ - 106,2% (=118x0,9)</i>		<i>1389,32</i>		<i>181</i>				
		<i>СП от ОЗП+ЗПМ - 53,55% (=63x0,85)</i>		<i>700,55</i>		<i>91</i>				
		<i>Сметная стоимость</i>				<i>1075</i>				

1	2	3	4	5	6	7	8	9	10	11
39	12-01-034-02 ФЕР-2001 Минстрой РФ пр. № 886/пр	Устройство обрешетки с прозорами из досок и брусков								
			0,51	688,18	108,63	351	62	55	14,88	8
			100 м2	121,58	16,99			9	1,26	1
		<i>НР от ОЗП+ЗПМ - 108% (=120x0,9)</i>		<i>149,65</i>		<i>76</i>				
		<i>СП от ОЗП+ЗПМ - 55,25% (=65x0,85)</i>		<i>76,56</i>		<i>39</i>				
		<i>Сметная стоимость</i>				<i>466</i>				
40	26-02-014-01 ФЕР-2001 Минстрой РФ пр. № 1039/пр	Огнезащитное покрытие деревянных конструкций беседки								
			1,24	3792,94	178,44	4703	542	221	47,63	59
		100 м2 обрабатываемой поверхности		437,28	2,90			4	0,25	--
		<i>НР от ОЗП+ЗПМ - 90% (=100x0,9)</i>		<i>396,16</i>		<i>491</i>				
		<i>СП от ОЗП+ЗПМ - 59,5% (=70x0,85)</i>		<i>261,90</i>		<i>325</i>				
		<i>Сметная стоимость</i>				<i>5519</i>				
41	12-01-033-02 ФЕР-2001 Минстрой РФ пр. № 886/пр	Монтаж кровли из профилированного листа для объектов непроизводственного назначения средней сложности								
			0,51	504,22	40,04	257	198	20	43,73	22
			100 м2	387,49	5,84			3	0,46	--
		<i>НР от ОЗП+ЗПМ - 108% (=120x0,9)</i>		<i>424,80</i>		<i>217</i>				
		<i>СП от ОЗП+ЗПМ - 55,25% (=65x0,85)</i>		<i>217,31</i>		<i>111</i>				
		<i>Сметная стоимость</i>				<i>585</i>				
42	08.3.09.02-0027 ФССЦ-2001 Минстрой РФ пр. № 1039/пр	Профилированный настил окрашенный С21-1000-0,7								
			0,41514	11603,45	--	4817	--	--	--	--
			т	--	--			--	--	--
43	15-04-025-01 ФЕР-2001 Минстрой РФ пр. № 1039/пр	Улучшенная окраска масляными составами по дереву беседки								
			1,24	1027,68	6,96	1274	757	9	67,30	83
			100 м2	610,40	1,34			2	0,11	--
		<i>НР от ОЗП+ЗПМ - 94,5% (=105x0,9)</i>		<i>578,09</i>		<i>717</i>				
		<i>СП от ОЗП+ЗПМ - 46,75% (=55x0,85)</i>		<i>285,99</i>		<i>355</i>				
		<i>Сметная стоимость</i>				<i>2346</i>				

1	2	3	4	5	6	7	8	9	10	11
44	14.4.02.04-0101 ФССЦ-2001 Минстрой РФ пр. № 1039/пр	Краски для внутренних работ масляные готовые к применению МА-15 БИО	0,031992	42508,19	--	1360	--	--	--	--
			т	--	--			--	--	--
Итого прямые затраты по разделу 2			руб.			31488	3305	562		380
			руб.					60		5
Итого по разделу 2			руб.			36668				
Нормативная трудоемкость -			чел.-ч							401
Сметная заработная плата -			руб.				3538			
Раздел 3. Двор мечети с. Рича										
45	27-04-001-02 ФЕР-2001 Минстрой РФ пр. № 1039/пр	Устройство подстилающих и выравнивающих слоев оснований из песчано-гравийной смеси, дресвы	0,375	2960,42	2798,36	1110	54	1049	18,08	7
			100 м3	144,98	234,95			88	18,51	7
		<i>НР от ОЗП+ЗПМ - 127,8% (=142х0,9)</i>		<i>485,55</i>		<i>182</i>				
		<i>СП от ОЗП+ЗПМ - 80,75% (=95х0,85)</i>		<i>306,79</i>		<i>115</i>				
		<i>Сметная стоимость</i>				<i>1407</i>				
46	02.2.04.03-0015 ФССЦ-2001 Минстрой РФ пр. № 1039/пр	Смесь песчано-гравийная природная обогащенная с содержанием гравия 65-75 %	45,75	90,00	--	4118	--	--	--	--
			м3	--	--			--	--	--
47	27-04-001-01 ФЕР-2001 Минстрой РФ пр. № 1039/пр	Устройство подстилающих и выравнивающих слоев оснований из песка (тол.5см)	0,125	2836,83	2679,65	355	18	335	18,08	2
			100 м3	144,98	221,99			28	17,35	2
		<i>НР от ОЗП+ЗПМ - 127,8% (=142х0,9)</i>		<i>468,99</i>		<i>59</i>				
		<i>СП от ОЗП+ЗПМ - 80,75% (=95х0,85)</i>		<i>296,33</i>		<i>37</i>				
		<i>Сметная стоимость</i>				<i>451</i>				

1	2	3	4	5	6	7	8	9	10	11
48	02.3.01.02-0005 ФССЦ-2001 Минстрой РФ пр. № 1039/пр	Песок для строительных работ	13,75 м3	83,49 --	-- --	1148	--	-- --	-- --	-- --
49	27-07-003-02 ФЕР-2001 Минстрой РФ пр. № 1039/пр	Устройство бетонных плитных тротуаров с заполнением швов песком	2,5 100 м2	2293,41 398,37	489,28 15,18	5734	996	1223 38	48,76 1,23	122 3
		<i>НР от ОЗП+ЗПМ - 127,8% (=142х0,9)</i>		<i>528,51</i>		<i>1321</i>				
		<i>СП от ОЗП+ЗПМ - 80,75% (=95х0,85)</i>		<i>333,94</i>		<i>835</i>				
		<i>Сметная стоимость</i>				<i>7890</i>				
50	05.2.04.04-0005 ФССЦ-2001 Минстрой РФ пр. № 1039/пр	Плиты бетонные и цементно-песчаные для тротуаров, полов и облицовки, марки 300, толщина 40 мм	250 м2	95,77 --	-- --	23943	--	-- --	-- --	-- --
51	06-01-024-02 ФЕР-2001 Минстрой РФ пр. № 1039/пр	Устройство скамьи бутобетонной	0,09 100 м3	10157,11 4327,55	2423,77 365,39	914	389	218 33	495,14 27,55	45 2
		<i>НР от ОЗП+ЗПМ - 94,5% (=105х0,9)</i>		<i>4434,83</i>		<i>399</i>				
		<i>СП от ОЗП+ЗПМ - 55,25% (=65х0,85)</i>		<i>2592,85</i>		<i>233</i>				
		<i>Сметная стоимость</i>				<i>1546</i>				
52	02.2.03.01-0007 ФССЦ-2001 Минстрой РФ пр. № 1039/пр	Камень бутовый марка 400	3,96 м3	208,00 --	-- --	824	--	-- --	-- --	-- --
53	04.1.02.05-0005 ФССЦ-2001 Минстрой РФ пр. № 1039/пр	Бетон тяжелый, класс В12,5 (М150)	6,39 м3	600,00 --	-- --	3834	--	-- --	-- --	-- --

1	2	3	4	5	6	7	8	9	10	11
54	10-01-010-01 ФЕР-2001 Минстрой РФ пр. № 1039/пр	Установка деревянных реек сидения								
			1	2435,41	29,58	2435	217	30	25,88	26
			м3	216,83	5,23			5	0,45	--
		<i>НР от ОЗП+ЗПМ - 106,2% (=118х0,9)</i>		<i>235,83</i>		<i>236</i>				
		<i>СП от ОЗП+ЗПМ - 53,55% (=63х0,85)</i>		<i>118,91</i>		<i>119</i>				
		<i>Сметная стоимость</i>				<i>2790</i>				
55	15-01-002-05 ФЕР-2001 Минстрой РФ пр. № 1039/пр	Облицовка скамьи плитами из известняка толщиной 60 мм при числе плит в 1 м2 более 6								
			0,18	14101,96	488,30	2538	2100	88	1110,90	200
			100 м2	11664,45	49,29			9	3,78	1
		<i>НР от ОЗП+ЗПМ - 94,5% (=105х0,9)</i>		<i>11069,48</i>		<i>1993</i>				
		<i>СП от ОЗП+ЗПМ - 46,75% (=55х0,85)</i>		<i>5476,17</i>		<i>986</i>				
		<i>Сметная стоимость</i>				<i>5517</i>				
56	13.2.01.06-0017 ФССЦ-2001 Минстрой РФ пр. № 1039/пр	Плиты облицовочные пиленные из природного камня, плиты декоративные на основе природного камня тип ПБ, фактурная обработка лицевой поверхности пиленая, толщина 20 мм								
			18	235,38	--	4237	--	--	--	--
			м2	--	--			--	--	--
57	10-01-001-01 ФЕР-2001 Минстрой РФ пр. № 1039/пр прим	Укрупнительная сборка и установка конструкций перголы и беседки								
			1	889,31	174,54	889	234	175	24,92	25
			шт	234,25	18,73			19	1,45	1
		<i>НР от ОЗП+ЗПМ - 106,2% (=118х0,9)</i>		<i>268,66</i>		<i>269</i>				
		<i>СП от ОЗП+ЗПМ - 53,55% (=63х0,85)</i>		<i>135,47</i>		<i>135</i>				
		<i>Сметная стоимость</i>				<i>1293</i>				
58	15.2.03.03-0012 ФССЦ-2001 Минстрой РФ пр. № 1039/пр	Пергола деревянная								
			1	5985,34	--	5985	--	--	--	--
			шт.	--	--			--	--	--

1	2	3	4	5	6	7	8	9	10	11
59	33-04-014-02 ФЕР-2001 Минстрой РФ пр. № 1039/пр	Установка светильников с лампами люминесцентными								
			5	115,10	91,26	576	117	456	2,63	13
			шт	23,33	11,66			58	1,14	6
		НР от ОЗП+ЗПМ - 94,5% (=105х0,9)		33,07		165				
		СП от ОЗП+ЗПМ - 51% (=60х0,85)		17,85		89				
		Сметная стоимость				830				
60	07.2.02.02-0064 ФССЦ-2001 Минстрой РФ пр. № 1039/пр	Кронштейн для консольных и подвесных светильников								
			5	447,31	--	2237	--	--	--	--
			шт.	--	--			--	--	--
61	20.3.03.06-0074 ФССЦ-2001 Минстрой РФ пр. № 1039/пр	Светильник торшерный "Александровский сад" РТУ 17-250- 002, с рассеивателем из органического стекла								
			5	887,08	--	4435	--	--	--	--
			шт.	--	--			--	--	--
Итого прямые затраты по разделу 3			руб.			65311	4125	3574		439
			руб.					278		23
Итого по разделу 3			руб.			72484				
Нормативная трудоемкость -			чел.-ч							485
Сметная заработная плата -			руб.				4639			
Итого прямые затраты по смете:			руб.			142176	12579	5722		1339
			руб.					484		40
Стоимость общестроительных работ -			руб.			142176				
Всего оплата труда -			руб.				13062			
Стоимость материалов и конструкций -			руб.			58591				
Накладные расходы -			руб.			13193				
Нормативная трудоемкость в Н.Р. -			чел.-ч							63
Сметная заработная плата в Н.Р. -			руб.				673			
Сметная прибыль -			руб.			7082				
Всего, стоимость общестроительных работ -			руб.			162451				
Нормативная трудоемкость -			чел.-ч							1443
Сметная заработная плата -			руб.				13735			
Итого по смете:			руб.			162451				

1	2	3	4	5	6	7	8	9	10	11
Нормативная трудоемкость -			чел.-ч							1443
Сметная заработная плата -			руб.				13735			

Составил

Гамзалаев З. М.