

ОБЩЕСТВО С ОГРАНИЧЕННОЙ ОТВЕТСТВЕННОСТЬЮ

«МИГ»

проектирование и обследование в области строительства и архитектуры

Заказчик – МО "Агульский район"

ДИЗАЙН-ПРОЕКТ

«Сквер в с. Буркихан, расположенный по адресу: Республика Дагестан, Агульский район, с. Буркихан, ул. Буркиханская, 108 "а"»

ОБЩЕСТВО С ОГРАНИЧЕННОЙ ОТВЕТСТВЕННОСТЬЮ

«МИГ»

проектирование и обследование в области строительства и архитектуры

Заказчик – МО "Агульский район"

ДИЗАЙН-ПРОЕКТ

«Сквер в с. Буркихан, расположенный по адресу: Республика Дагестан, Агульский район, с. Буркихан, ул. Буркиханская, 108 "а"»

Генеральный директор
ООО «МИГ»

И.З. Рамазанов

Пояснительная записка

В целях принятия участия в конкурсном отборе на благоустройство территорий общего пользования и мест массового пребывания и отдыха населения в рамках реализации на территории Республики Дагестан государственной программы Республики Дагестан "Формирование современной городской среды в Республике Дагестан" на 2019-2024 годы, Администрацией МО "Агульский район" Агульского района Республики Дагестан принято решение о разработке дизайн-проекта «Сквер в с. Буркихан, расположенный по адресу: Республика Дагестан, Агульский район, с. Буркихан, ул. Буркиханская, 108 "а"»

Цели благоустройства территории

1. Создание современной комфортной и благоприятной среды проживания граждан.
2. Создание условий для отдыха жителей села.

Пути достижения поставленных целей

1. Обеспечение уличного освещения территории.
2. Создание тротуаров и организация мест отдыха для граждан.
3. Устройство озеленения (деревья лиственные и хвойные многолетние, газон).
4. Установка малых архитектурных форм для комфортного отдыха населения.

						Пояснительная записка	Лист
Изм.	Кол.уч	Лист	№Док.	Подп.	Дата		04




Территория не благоустроена. Отсутствуют тротуары, освещение, места для отдыха взрослого и детского населения.

						Фото и описание существующего состояния территории	Лист
Изм.	Кол.уч	Лист	№Док.	Подп.	Дата		05



Территория не благоустроена. Отсутствуют тротуары, освещение, места для отдыха взрослого и детского населения.

						Фото и описание существующего состояния территории	Лист
Изм.	Кол.уч	Лист	№Док.	Подп.	Дата		06

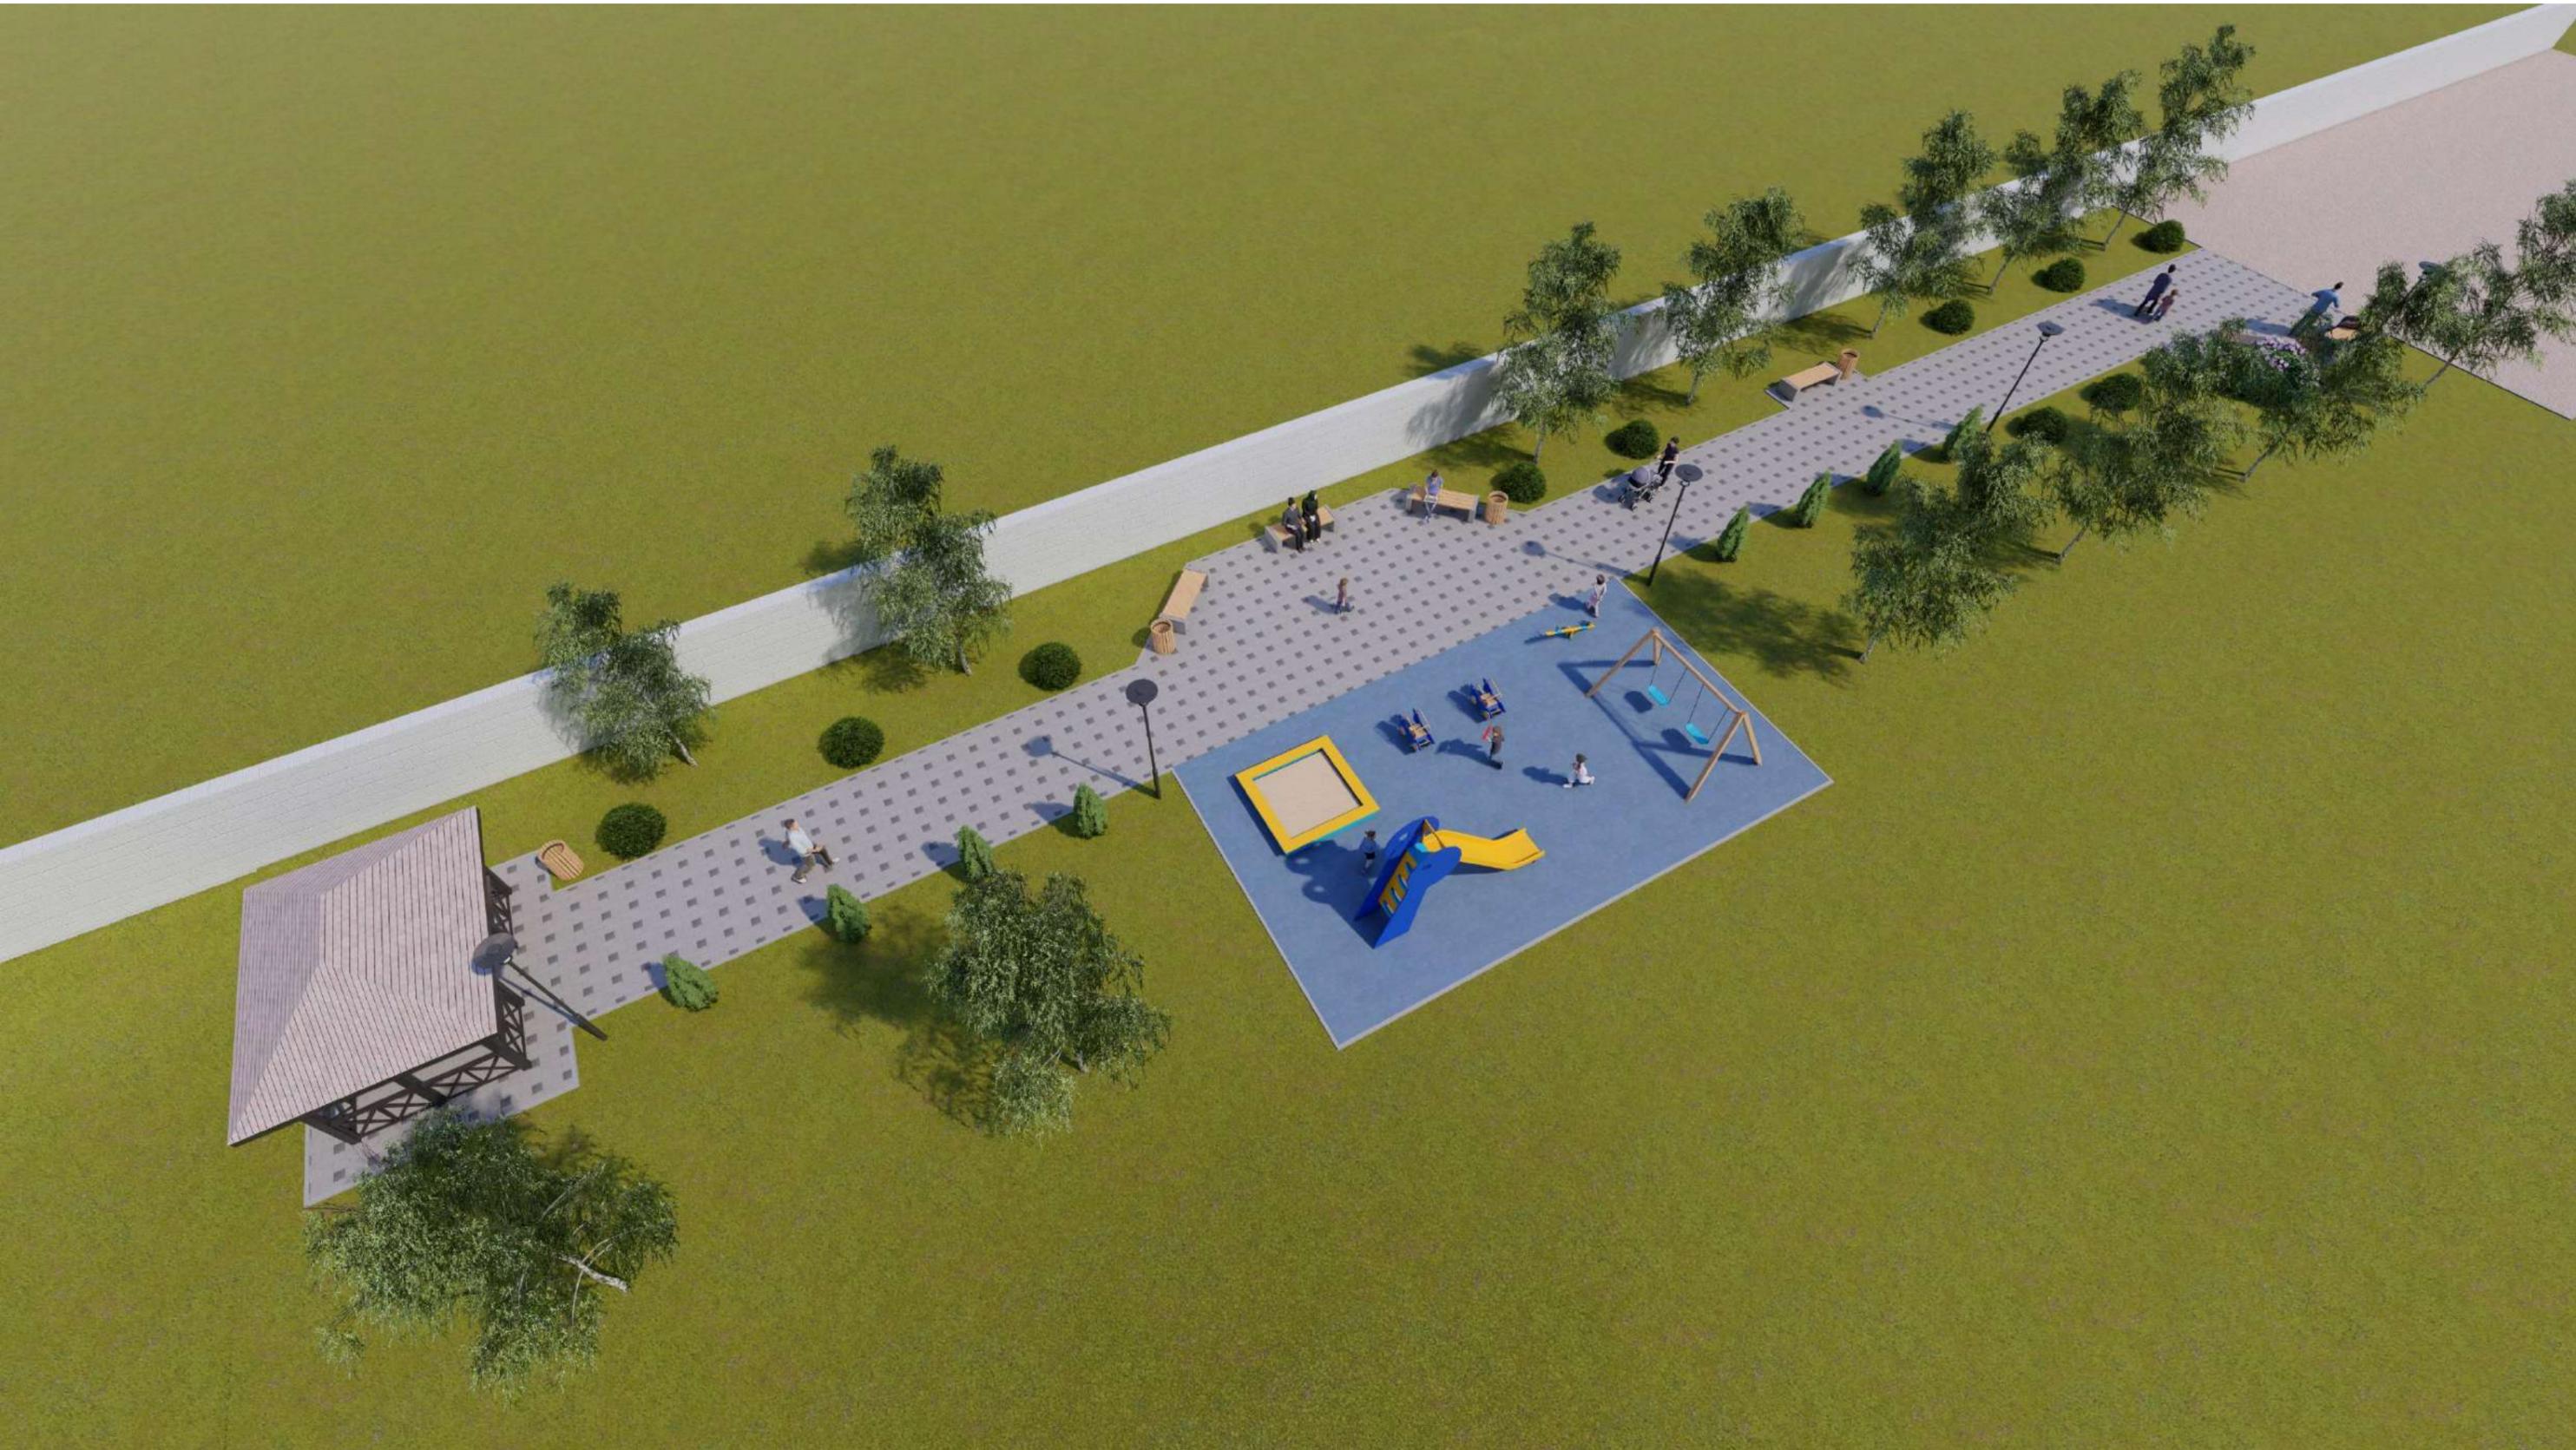



















						#ID Проекта			
						Сквер в с. Буркихан, расположенный по адресу: Республика Дагестан, Агульский район, с. Буркихан, ул. Буркиханская, 108 "а"			
Изм.	Коп.уч.	Лист	№док.	Подп.	Дата		Стадия	Лист	Листов
Разработал							ПП	15	21
Н.контр.						Ситуационный план	ООО "МИГ"		

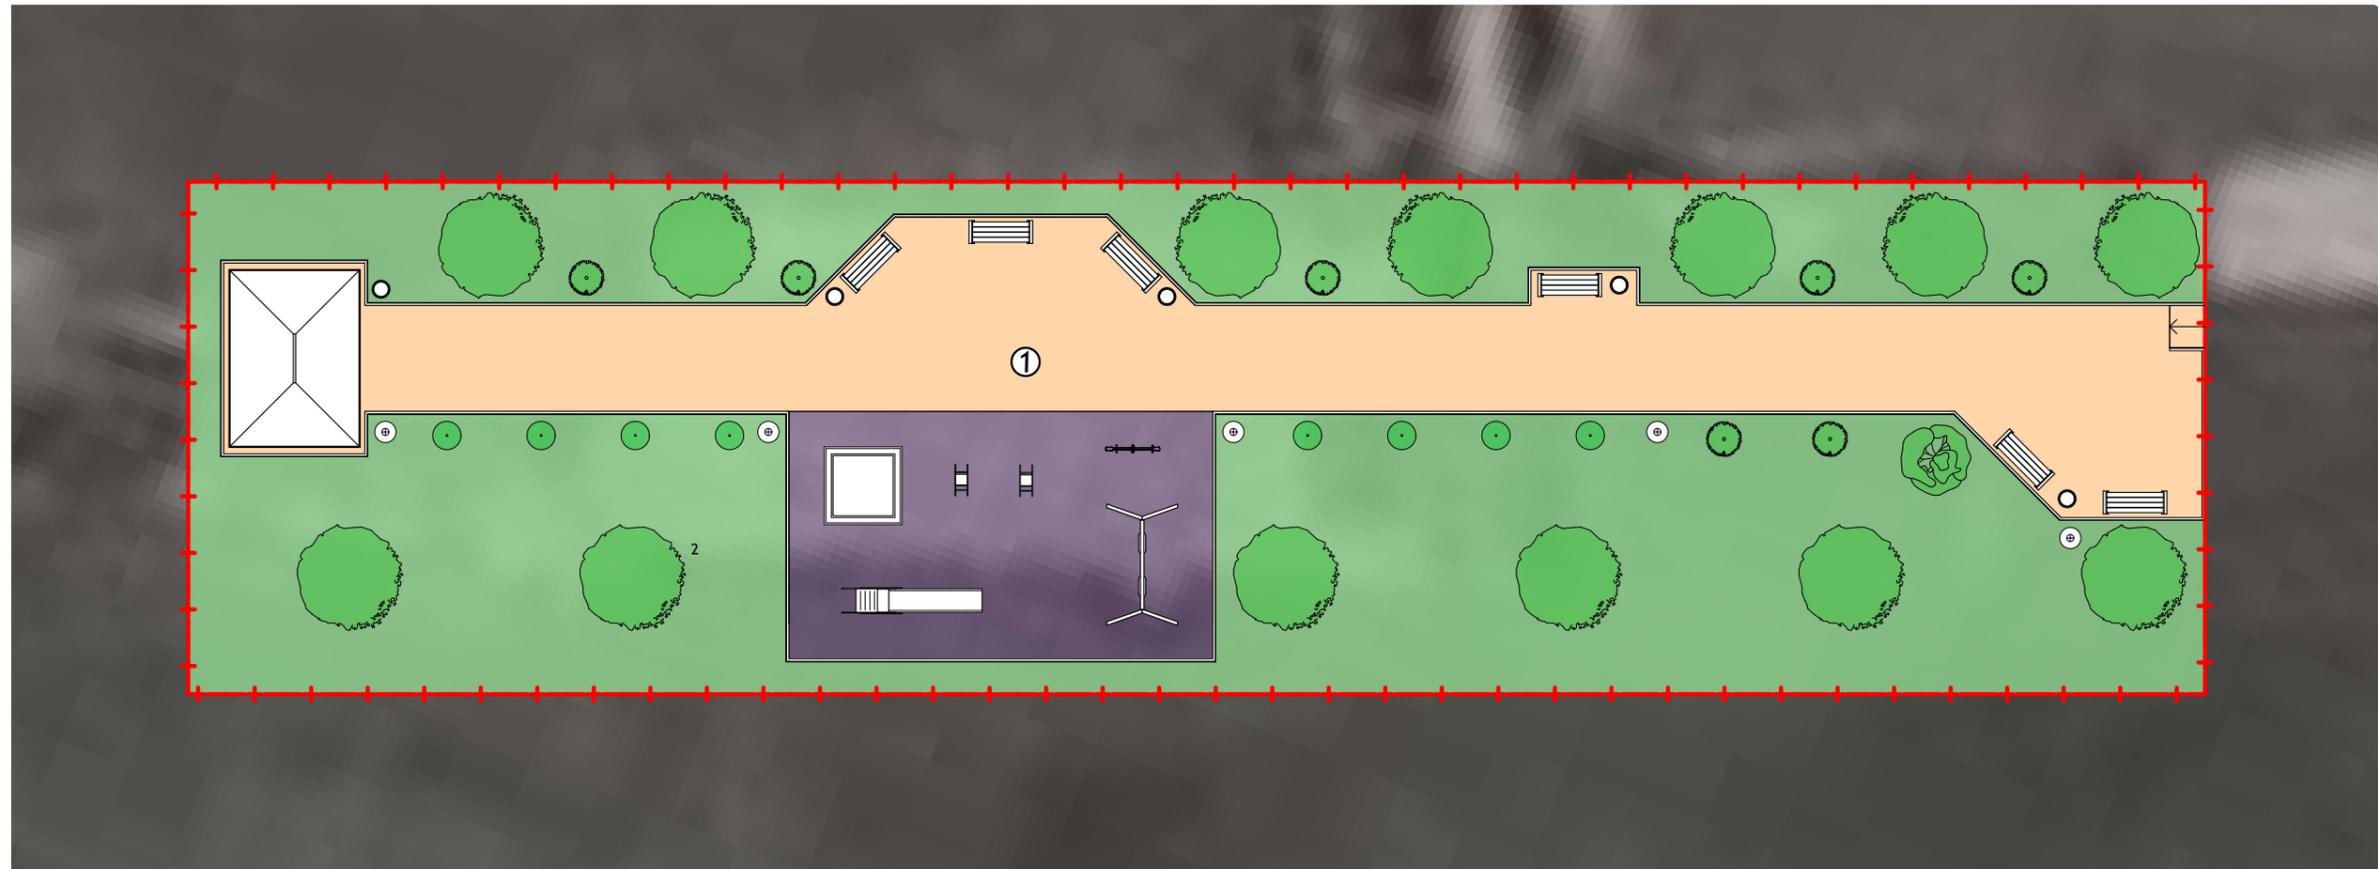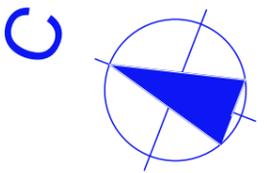

Условные обозначения

- Граница благоустраиваемой территории
- Мощение тротуарное из бетонной плитки
- Детская площадка
- Газон партерный
- Деревья лиственные, кустарники
- Скамья парковая
- Урна
- Фонарь парковый
- Беседка

Наименование	Показатель	Примечания
Площадь участка	828 м2	
Площадь тротуаров	219 м2	из бетонных тротуарных плиток
Площадь покрытия детской площадки	84 м2	из резиновых модульных плит
Площадь озеленения	513 м2	газон партерный

						#ID Проекта		
						Сквер в с. Буркихан, расположенный по адресу: Республика Дагестан, Агульский район, с. Буркихан, ул. Буркиханская, 108 "а"		
Изм.	Кол.уч.	Лист	№док.	Подп.	Дата			
Разработал						Стадия	Лист	Листов
						ПП	16	21
Н.контр.						Генплан М 1:200, ТЭП		ООО "МИГ"

Спецификация строительных и отделочных работ

Поз.	Наименование	Кол.	Примечания
1	Прокладка силового электрического кабеля	47 п.м.	Без учета подведения к площадке
2	Бордюр тротуарный	146 п.м.	0,2x0,08 м

Спецификация малых архитектурных форм

Поз.	Обозначение	Наименование	Кол.	Примечания
1		Скамья парковая	6	2x0,8x0,8 м
2		Урна	5	0,3x0,3x0,6 м
3		Светильник на стальной опоре	5	Высота до 4 м
4		Беседка	1	площадь = 18 м2

Спецификация элементов озеленения

Поз.	Обозначение	Наименование	Кол.	Примечания
1		Берёза	13	
2		Сирень	2	
3		Туя	8	
4		Туя шаровидная	7	

ТЭП

Наименование	Показатель	Примечания
Площадь участка	828 м2	
Площадь тротуаров	219 м2	из бетонных тротуарных плиток
Площадь покрытия детской площадки	84 м2	из резиновых модульных плит
Площадь озеленения	513 м2	газон партерный

Спецификация объектов детской и спортивной площадки

Поз.	Наименование	Кол.	Примечания
1	Песочница	1 шт.	
2	Качели висячие	1 шт.	с двумя сиденьями
3	Горка	1 шт.	
4	Качели "балансир"	1 шт.	
5	Качели на пружине	2 шт.	

						#ID Проекта		
						Сквер в с. Буркихан, расположенный по адресу: Республика Дагестан, Агульский район, с. Буркихан, ул. Буркиханская, 108 "а"		
Изм.	Кол.уч.	Лист	Издок.	Подп.	Дата			
Разработал						Стадия		
						Лист		
						Листов		
Н.контр.						ПП		
						18		
						21		
						Спецификации		
						ООО "МИГ"		



						#ID Проекта			
						Сквер в с. Буркихан, расположенный по адресу: Республика Дагестан, Агульский район, с. Буркихан, ул. Буркиханская, 108 "а"			
Изм.	Кол.уч.	Лист	№док.	Подп.	Дата		Стадия	Лист	Листов
Разработал							ПП	19	21
Н.контр.						Варианты исполнения фонарей освещения	ООО "МИГ"		

Варианты исполнения беседки



Урна мусорная



Варианты исполнения скамейки

параметрическая



бетонная



литая



кованая



						#ID Проекта			
						Сквер в с. Буркихан, расположенный по адресу: Республика Дагестан, Агульский район, с. Буркихан, ул. Буркиханская, 108 "а"			
Изм.	Коп.уч.	Лист	Издок.	Подп.	Дата		Стадия	Лист	Листов
Разработал							ПП	20	21
Н.контр.						Примеры исполнения малых архитектурных форм		ООО "МИГ"	

Песочница модульная




Качели на пружине



Горка с качелями



Карусель

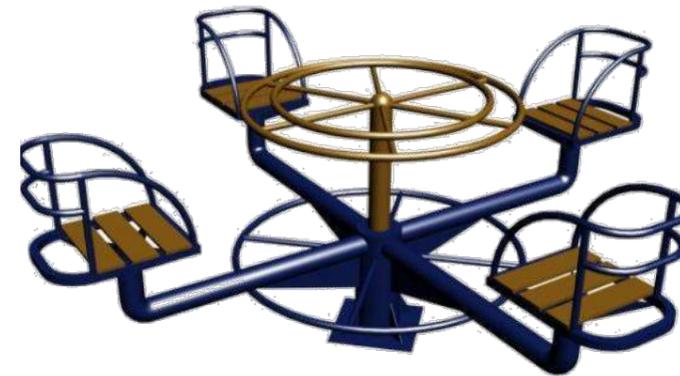

Качели "Балансир"



3ddd

						#ID Проекта			
						Сквер в с. Буркихан, расположенный по адресу: Республика Дагестан, Агульский район, с. Буркихан, ул. Буркиханская, 108 "а"			
Изм.	Кол.уч.	Лист	№док.	Подп.	Дата		Стадия	Лист	Листов
Разработал							ПП	21	21
Н.контр.						Детский развлекательный инвентарь. Примеры	ООО "МИГ"		